



REPUBLIKA E KOSOVËS / REPUBLIKA KOSOVA / REPUBLIC OF KOSOVO
QEVERTA E KOSOVËS / VLADA KOSOVA / GOVERNMENT OF KOSOVA
MINISTRIA E PUNËS DHE MIREQENIES SOCIALE / MINISTARSTVO RADA I SOCIJALNE ZAŠTITE / MINISTRY OF LABOUR AND SOCIAL WELFARE

KONTRATA

TITULLI I KONTRATËS: Dislokimi i tensionit të lartë i cili kalon mbi objektin e Zyres së Punësimit në Kaçanik-rishpallje

Nr. i Prokurimit ¹	209-19-8199-5-3-6
Nr i brendshëm	209/19/039/536

¹ Të raportohet në çdo dokument apo kërkesë në lidhje me këtë aktivitet të prokurimit

Numri i Prokurimit: **209-19-8199-5-3-6** – nr.brendshëm **209/19/039/536** Titulli **Dislokimi i tensionit të lartë i cili kalon mbi objektin e Zyres së Punësimit në Kaçanik-rishpallje**

PJESA B: KONTRATA

MINISTRIA E PUNES DHE MIREQENIES SOCIALE, (në vazhdim "Autoriteti Kontraktues"), në njëren anë; dhe

RISAMONT SH.P.K., Kroj I Bardhe, 10 000, Prishtinë, Kosovë (në vazhdim "Operatori Ekonomik"), ne anën tjetër, janë pajtuar te lidhin një kontrate publike për:

Dislokimi i tensionit të lartë i cili kalon mbi objektin e Zyres së Punësimit në Kaçanik-rishpallje me numër Identifikues **209-19-8199-5-3-6** Nr i brendshëm **209/19/039/536**

Neni 1 **Lënda**

1.1 Lënda e kontratës do të jetë **Dislokimi i tensionit të lartë i cili kalon mbi objektin e Zyres së Punësimit në Kaçanik-rishpallje**

1.2 Kontrata hynë në fuqi me datën e nënshkrimit të kontratës dhe përfundon për **10** ditë

1.3 Afati kohor i performances nuk mund të jetë më shumë se **3** ditë nga data e marrjes së urdhëreses.

1.4 Vendi i ekzekutimit të punëve do të jetë **Kaçanik**

1.5 Incotermi i aplikueshëm do të jetë DDP² (Detyra e Dërguar e Paguar).

Neni 2 **Ligji i aplikueshëm**

2.1 Ligji i zbatueshëm do të jetë sipas Nenit 40 të Ligjit Nr. 04/L-042 për Prokurimin Publik të Republikës se Kosovës, i ndryshuar dhe plotësuar me ligjin Nr. 04/L-237, ligjin Nr. 05/L-068 dhe ligjin Nr. 05/L-092 Për çështjet që nuk mbulohen me dispozita të kontratës, zbatohen ligjet në fuqi në Kosovë. Juridiksoni do të jetë gjykata përkatëse në Prishtinë.

² DDP – Detyra e Dërguar e Paguar- Incoterms 2010 Oda Ekonomike Ndërkombëtare

Numri i Prokurimit: **209-19-8199-5-3-6** – nr.brendshëm **209/19/039/536** Titulli **Dislokimi i tensionit të lartë i cili kalon mbi objektin e Zyres së Punësimit në Kaçanik-rishpallje**

Neni 3 Çmimi

3.1 Cmimi total i kontratës do të jetë: **7664 €.€; [shtatëmijë e gjashtëqind e gjashtëdhjetë e katër euro]** Euro.

3.2 Çmimi i përmendur në Nenin 3.1 më sipër duhet të jetë e vetmja pagesë që Autoriteti Kontraktues i ka borxh Operatorit Ekonomik sipas kontratës. Ai duhet të jetë i prerë dhe të mos i nënshtronet ndryshimeve gjatë ekzekutimit të kontratës (në përjashtim të çmimeve të atyre artikujve që i nënshtronen ndryshimit të çmimit sipas berzës përkatëse, nëse aplikohet).

Neni 4 Pagesat

4.1 Pagesa do të bëhet në Euro.

Autoriteti Kontraktues do të paguaj shumën totale te pagesës pas pranimit të tërë dërgesës.

4.2 Pagesat e detyrimeve sipas një fature të lëshuar nga Operatori Ekonomik duhet të paguhet brenda jo më shumë se 30 ditësh nga data në të cilën kërkesa e pranueshme për pagesë është regjistruar nga departamenti përkatës. Data e pagesës do të jetë data në të cilën debitohet llogaria e institucionit. Kërkesa për pagesë nuk do të jetë e pranueshme nëse nuk plotësohen një ose më shumë nga kërkesat thelbësore.

Neni 5 Marrëveshjet lidhur me tatimin dhe doganën

5.1 Operatori Ekonomik është përgjegjës për të gjitha detyrimet dhe taksat në përpunthje me Ligjin e Republikës së Kosovës.

5.2 Të gjitha taksat dhe detyrat e tjera doganore konsiderohen se janë të përfshira në çmimin e kontratës.

Neni 6 Kualiteti

6.1 Kualiteti i punëve duhet në të gjitha aspektet të plotësoj specifikimet teknike të parashtruara në Dosjen e Tenderit.

Neni 7 Garancioni

7.1 Garancioni do të mbetet valid për 12 muaj, pas pranimit të punëve.

2.Para nënshkrimit të kontratës duhet të dorëzohet shuma e sigurisë së ekzekutimit është 10% të vlerës së kontratës në afat prej 40 ditëve.

3.Pas pranimit teknik të punëve dhe para pagesës duhet të dorëzohet garancioni i defekteve 10% të vlerës së punimeve të ekzekutuara në afat prej 12 muajve.

Numri i Prokurimit: **209-19-8199-5-3-6** – nr.brendshëm **209/19/039/536** Titulli **Dislokimi i tensionit të lartë i cili kalon mbi objektin e Zyres së Punësimit në Kaçanik-rishpallje**

Neni 8 Vonesat në ekzekutim

8.1 Nëse Operatori Ekonomik me përgjegjësinë e tij nuk arrin te kryej ndonjë ose te gjitha punët brenda limiteve kohore të specifikuara në kontratë, Autoriteti Kontraktues, pa njoftim zyrtar dhe pa paragjykim ndaj kompensimeve tjera të tij sipas kontratës, do të ketë të drejtë, për secilën ditë që kalon ndërmjet skadimit të periudhës së kontratës dhe datës aktuale të përfundimit, t'i marrë dëmet e likuiduara të barabarta me 0,25% në ditë të vlerës së punëve të pa dorëzuar deri në një maksimum prej 10 % të vlerës totale të kontratës.

Neni 9 Inspektimi dhe testimi

9.1 Autoriteti kontraktues do të ketë të drejtë që herë pas here të inspektojë, kontrollojë, masë dhe testojë komponentët, materialet, dhe mjeshtërinë, dhe të kontrollojë përparimin e përgatitjes, fabrikimit apo prodhimit të çfarëdo artikulli që përgatitet, fabrikohet ose prodhohet për t'u dorëzuar sipas kontratës, në mënyrë që të përcaktojë nëse komponentët, materialet dhe mjeshtëria kanë cilësinë dhe sasinë e kërkuar.

Kompania mbikqyrëse “Eng Idea” dhe “Sib Bka”

Sipas nenit 81 të LPP aktual në fuqi, Menagjimin e Kontratës nga ana e MPMS: Ulpian Tahiri,

Neni 10 Nën-kontraktimi

10.1 Një nënkontratë do të jetë e vlefshme vetëm nëse është një marrëveshje me shkrim me të cilin Operatori Ekonomik i beson kryerjen e një pjese të kontratës së tij një pale të tretë. Operatori Ekonomik nuk duhet të nënkontraktojë pa autorizim paraprak me shkrim nga Autoriteti Kontraktues. Autoriteti Kontraktues do të njoftojë Operatorin Ekonomik për vendimin e tij brenda 5 ditëve nga marrja e njoftimit, duke i paraqitur arsyet e veta nëse nuk lëshohet autorizimi.

Neni 11 Ndërprerja e Kontratës nga Autoriteti kontraktues

11.1 Autoriteti kontraktues mundet që, pasi t'i japë Operatorit Ekonomik shtatë ditë paralajmërim, ta ndërpresë kontratën në ndonjërin nga rastet në vijim: a) Kur operatori ekonomik nuk arrin t'i realizoj obligimet e veta sipas kontratës; b) Dështon në ekzekutimin e kontratës në afatin e caktuar; c). Refuzon urdhrat administrativ të autoritetit kontraktues; d) Ia jep dikujt kontratën apo nënkontratën pa autorizim nga autoriteti kontraktues; e). Falimenton; f). Është dënuar nga një gjykatë për një shkelje që ka të bëjë me sjellje profesionale, përmes një gjykim që ka fuqinë e *res-judikata*; g) Operatori ekonomik i është nënshtruar një gjyki që ka forcën e *res judicata* për mashtrim, korruption, përfshirje në ndonjë organizatë kriminale ose ndonjë aktivitet tjetër ilegal që i dëmon ton interesat e përgjithshme financiare; h) shfaqet ndonjë paaftësi tjetër ligjore që i pengon realizimit të kontratës.

Neni 12 Ndërprerja e Kontratës nga Operatori Ekonomik

12.1 Operatori Ekonomik, pasi e ka paralajmëruar Autoritetin Kontraktues 14 ditë paraprakisht, mund ta ndërpresë kontratën nëse Autoriteti kontraktues: a) Nuk arrin t'i paguajë Operatorin Ekonomik shumën që duhet të paguhet brenda periudhës së saktësuar me kontratë; b) vazhdimesh nuk arrin t'i plotësojë obligimet e veta me kontratë; c) si rezultat i forcës madhore, Operatori Ekonomik nuk është në gjendje për të kryer një pjesë materiale të kontratës për më shumë se 180 ditë, për arsy që nuk janë specifikuar në kontratë ose që nuk i atribuohen të Operatorit Ekonomik.

Numri i Prokurimit: 209-19-8199-5-3-6 – nr.brendshëm 209/19/039/536 Titulli Dislokimi i tensionit të lartë i cili kalon mbi objektin e Zyres së Punësimit në Kaçanik-rishpallje

Neni 13 Zgjidhja e mosmarrëveshjeve me procedurë gjyqësore

13.1 Nëse nuk mund të arrihet zgjidhje brenda 30 ditësh nga fillimi i procedurës miqësore për zgjidhje të mosmarrëveshjes, secila palë mund të kërkojë ose vendim nga gjyqi, ose vendim arbitrimi.

13.2 Çdo mosmarrëveshje ndërmjet palëve të cilat mund të lindin gjatë ekzekutimit së kësaj kontrate dhe se nuk është e mundur të zgjidhet ndryshe ndërmjet palëve do të dorëzohet në [specifiko gjykatën kompetente] në pajtim me ligjin e Kosovës.

Neni 14 Komunikimi

14.1 Çdo komunikim me shkrim në lidhje me këtë Kontratë ndërmjet Autoritetit Kontraktues dhe Operatorit Ekonomik duhet jap Titullin e kontratës dhe numrin e identifikimit, dhe duhet të dërgohet me postë, faks, e-mail ose me dorë.

E hartuar në gjuhen Shqipe në tri origjinalë, dy origjinalë për Autoritetin Kontraktues dhe një origjinal për Operatorin Ekonomik.

Për Operatorin Ekonomik

Për Autoritetin Kontraktues

Emri:	Riad Rexhepi	Emri:	Feti Ibishi
Pozita:	Drejtëor	Pozita:	Udhëheqës i Divizionit të Prokurimit
Nënshtkrimi:		Nënshtkrimi:	
Data:	13.11.19	Data:	13.11.2019
Vula:		Vula:	

Numri i Prokurimit: 209-19-8199-5-3-6 – nr.brendshëm 209/19/039/536 Titulli Dislokimi i tensionit të lartë i cili kalon mbi objektin e Zyres së Punësimit në Kaçanik-rishpallje

Aneksi 1. SPECIFIKIMET TEKNIKE TË DETYRUESHME

1. Përshkruaj specifikimet teknike, në mënyrë jo diskriminuese, karakteristikat e detyrueshme te objektit te kontratës siç janë: Kualiteti, sigurimi i kualitetit, performanca, terminologjia, kërkesat e dizajnit, simbolet, dimensionet, testimi dhe metodat e testimit, sigurimi, paketimi, shënjimi, etiketimi.

Specifikimet teknike duhet të përpilohen në mënyrë që të përputhen me qëllimin e prokurimit dhe të ofrojnë qasje sa më të madhe te operatorët ekonomik të interesuar.

Autoriteti kontraktues është veçanërisht i ndaluar te vendosë specifikim teknik qe favorizojnë ose dis-favorizojnë një ose me shume operatorë ekonomik.

SPECIFIKIMET E DETYRUESHME TEKNIKE		
Artikulli	Specifikacioni	3
I	I [Nr.] [Nr.]	[përshkrimi i artikullit] [shëno specifikimin sa më saktë që mundeni(një përrreshët) [sho sa më shumë që është e nevojshme]
	2 [Nr.]	[përshkrimi i artikullit]

1. Të respektohen të gjitha normat, standarde teknike në fuqi
2. Të respektohet plotësisht Ligji i Ndërtimit - Ligji në fuqi
3. Të zbatohet përshkrimi teknik, gjegjësisht projekti i punuar nga KEDS

³Mos e përdorni këtë kolonë, e rezervuara për Autoritetin Kontraktues për procesin e vlerësimit

Vërejtje:

1. Çështjet pronësore juridike për kryerjen e punimeve duhet t'i rregullojë parashtruesi i kërkesës.
2. Kryesi i punës (Investitor) obligohet para fillimit të punimeve :
 - Që të sjellë dokumentacionin (e noterizuar) për lejimin e lokacioneve ku do të vendosen objektet elektroenergjetike pa kompenzim dhe për shfrytëzim të përhershëm.
 - Leje nga komuna për lokacion
 - Në fillim të punimeve, duhet të njoftohet linxhineri mbikqyrës, i cili do të kontrollojë cilësinë e materialit që do të përdoret, si dhe do ta bëjë inspektimin e punimeve gjatë ekzekutimit.
3. Kryesi i punës pas përfundimit të punimeve duhet të bëjë kërkesë për pranim teknik.
4. Kryesi i punës për pranim teknik duhet të bashkangjet :
 - Kërkesën për pranim teknik
 - Atestet e materialit të përdorur
 - Raportet (atestet) nga matjet e rezistencës së izolimit të kabillove
 - Raportet (Atestet) nga matjet e tokëzimit mbrojtës dhe punues
 - Projektin e realizimit (Zgjidhjen teknike).

Pas pranimit teknik punëkryesi (Investitor) duhet të bëjë kërkesë për kyqje në rrjetin elektroenergetik.


Materiali i përdorur duhet të jetë në përpunhje me standartet teknike evropiane përkatsisht me standartet adekuate ndërkombëtare IEC.

Ekzekutimi i punëve duhet të kryhet pa tension dhe në pajtim me rregullat teknike.

Tipi i kanalit "K-1"

Prerja tethore
Kanali me 4 gypa PE Ø200mm

Prerja tethore
Kanali me 4 gypa PE Ø200mm

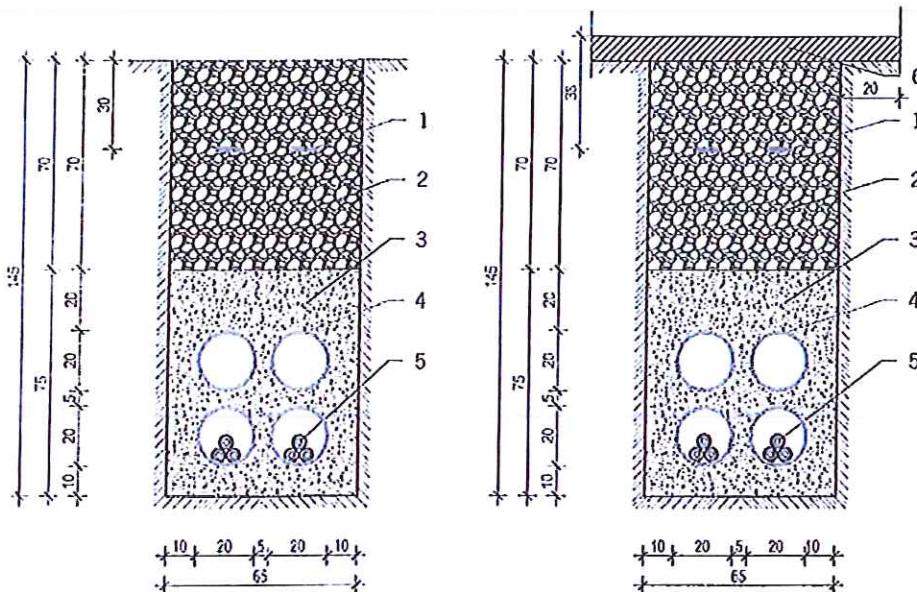


LEGJENDA:

- 1 Shumë paralajmërues
- 2 Zhavor i ngjeshur 0-60mm
- 3 Rëra 2-4mm
- 4 Gype PE Ø200mm
- 5 Kabell 20kV ose 04kV
- 6 Asfalti/betoni

 Kompania Kosovare per Distribuimin dhe Furnizimin me Energi elektrike SH A Kosovo Electricity Distribution and Supply Company J.S.C. Kosovska Preduzece za Distrubuciju i Snabdeveje Elektricnom Energjom D.D.	
Tipi i kanalit "K-1"	DIVIZIONI I RRJETIT Departamenti per Investime Sektori per Planifikim dhe Projekte
PERJPESA/SCALE:P=1:25	DATE: 01/2018
INVESTITOR/I/INVESTOR:	KEDS sh.a.
LOKACIONI/LOCATION	Pristine
PUNO/I/PREPARED:	Perparim Thaqi civ. eng.
KONTROLLOI/CHECKED:	Faruk Gjukaj civ. eng.
PROJEKT KRYESOR	FLETA/SHEET, nr.: K-1

PUSETA P2
ME DIMENSIONE 1.6x1.6x1.8

DUKIA NGA LARTE

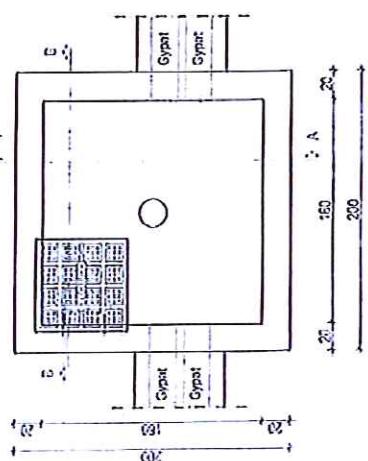








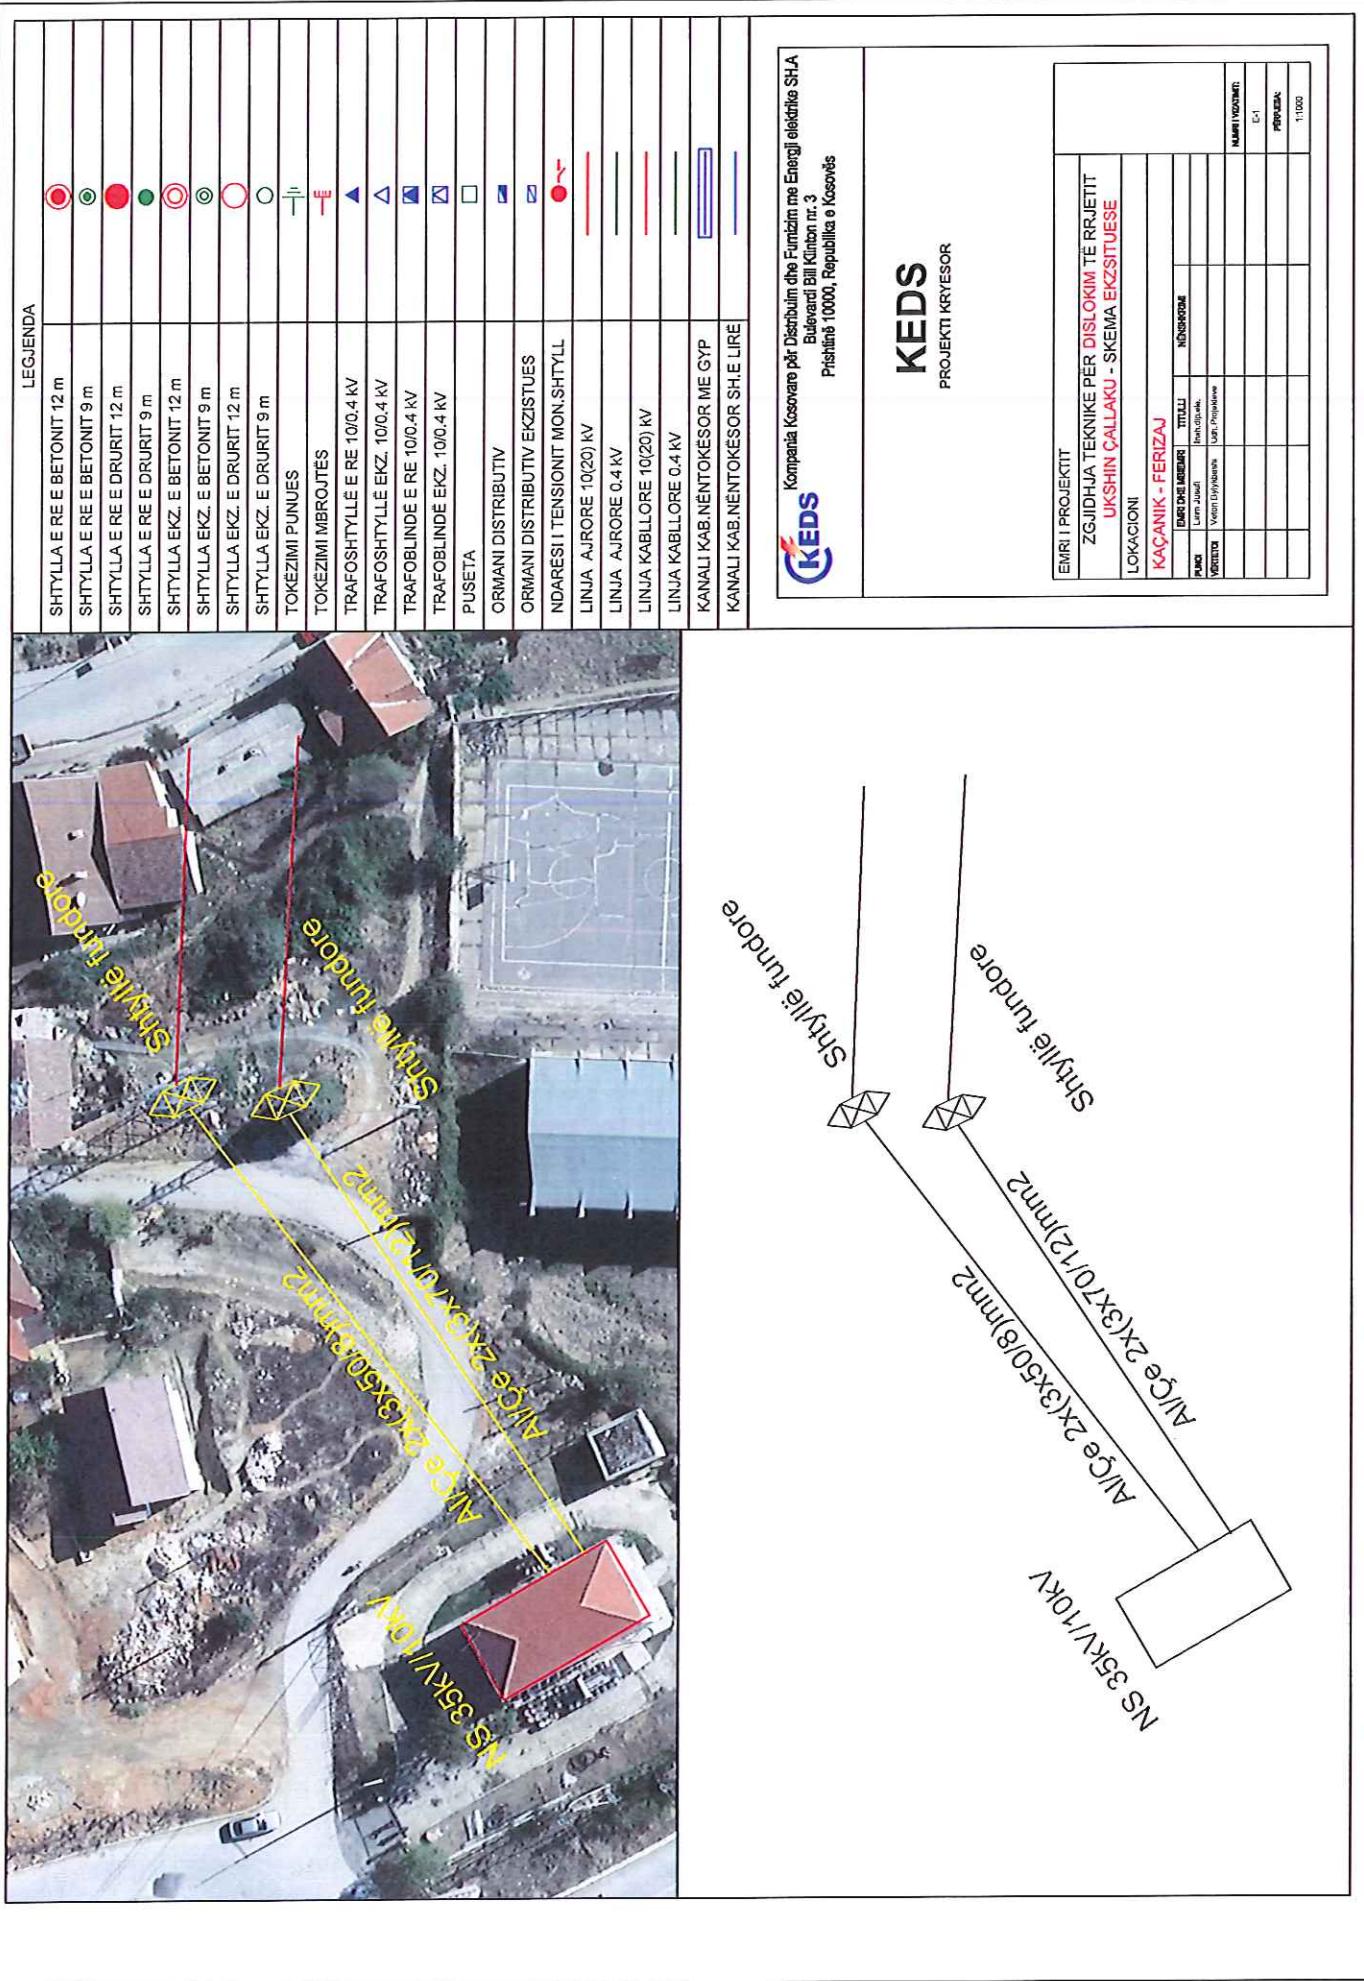

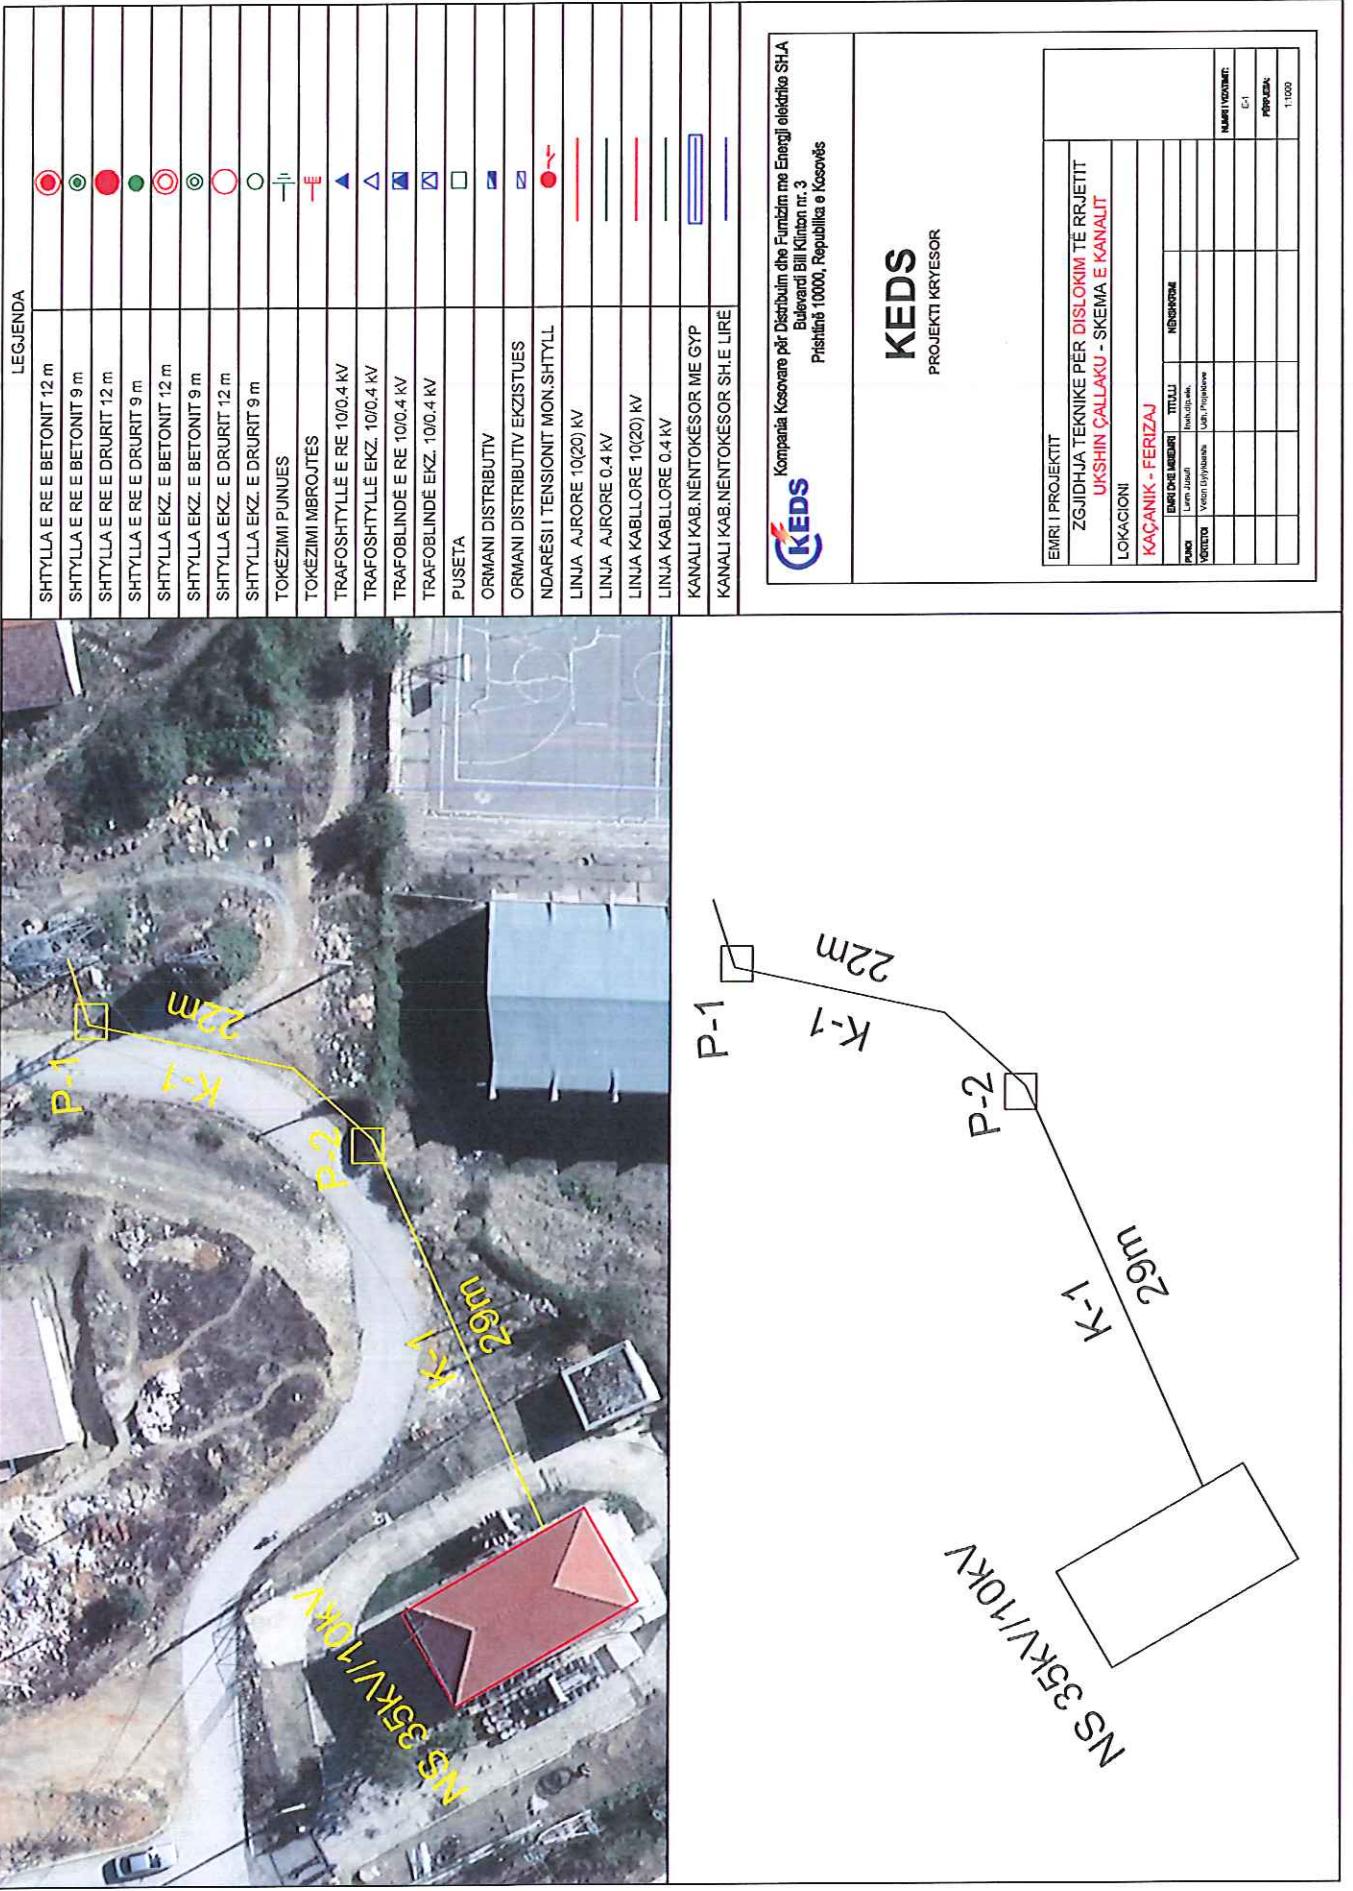



LEGENDA
SHTYLLA E RE E BETONIT 12 m
SHTYLLA E RE E BETONIT 9 m
SHTYLLA E RE E DRURIT 12 m
SHTYLLA E RE E DRURIT 9 m
SHTYLLA EKZ. E BETONIT 12 m
SHTYLLA EKZ. E BETONIT 9 m
SHTYLLA EKZ. E DRURIT 12 m
SHTYLLA EKZ. E DRURIT 9 m
TOKÉZIMI MBROJTËS
TRAFO SHTYLLË E RE 100/4 kV
TRAFO SHTYLLË EKZ. 100/4 kV
TRAFO BLINDË E RE 100/4 kV
TRAFO BLINDË EKZ. 100/4 kV
PUSE TA
ORMANI DISTRIBUTIV
ORMANI DISTRIBUTIV EXISTUES
NDARESIT TENSIONIT MON.SHTYLL
LINJA AJRORE 1(020) kV
LINJA AJRORE 0.4 kV
LINJA KABLLORE 10(20) kV
LINJA KABLLORE 0.4 kV
KANALI KAB.NENTOKESOR ME GYP
KANALI KAB.NENTOKESOR SH.E.LIRE

Kompania Kosovare për Distribujm dhe Fumizim me Energi Elektrike SHA
 Bulevardi Bill Clinton nr. 3
 Prishtinë 10000, Republika e Kosovës


KEDS
PROJEKTI KRYESOR

The diagram illustrates a lightning protection system for a building. It features a vertical lightning rod labeled "Schielle funderde" at the top. A dashed line extends from the rod to a rectangular building base labeled "NS 35KV/10KV". From the building's corner, a dashed line labeled "XHE 49-A 2x3x(1x150|25) mm² - 55m" runs diagonally upwards towards the top right. A small diamond-shaped symbol is positioned near the top of the dashed line.

Numri i Prokurimit: 209-19-8199-5-3-6 – nr.brendshëm 209/19/039/536 Titulli Dislokimi i tensionit të lartë i cili kalon mbi objektin e Zyres së Punësimit në Kaçanik-rishpallje

Aneksi 2. DEKLARATA NËN BETIM

Unë, i poshtë nënshkruari, duke përfaqësuar: [RISAMONT SH.P.K. deklaroj nën betim se jam i përshtatshëm në përputhje me Nenin 65, të Ligjit mbi Prokurimin Publik në Kosovë, Ligji Nr. 04/L-042, i ndryshuar dhe plotësuar me ligjin Nr. 04/L-237, ligjin Nr. 05/L-068 dhe ligjin Nr. 05/L-092.

Unë vërtetoj se i kam lexuar kërkesat e përshtatshmërisë në Nenin 65 të LPP-së, respektivisht seksionin III.1 të Informacionit për Tenderuesit, dhe vërtetoj se i përmbush kërkesat e përshtatshmërisë për pjesëmarrje ne këtë procedure te prokurimit.

Unë pranoj mundësinë e sanksionimeve penale dhe civile, gjobave dhe dënimive, nëse unë për shkak të pakujdesisë dorëzoj çfarëdo dokumenti ose deklarata që përmban informata përbajtësish të gabueshme ose mashtruese.

Identifikimi i Operatorit Ekonomik (OE)	
Emri i OE:	RISAMONT SH.P.K.
Adresa e plotë:	Rr. Gazmend Zajmi, Prishtine
Përfaqësuar nga:	
Emri	Riad Rexhepi
Pozita	Drejtore
Nënshkrimi	
Data	04.11.2019
Vula	

Prokurimi: 209-19-8199-5-3-6

Nr i brendshëm: 209/19/039/536

Tituli: Dislokimi i tensionit të lartë i cili kalon mbi objektin e Zyres së Punësimit në Kaçanik-rishpallje

**1 Dislokimi i tensionit të lartë i cili kalon mbi objektin e
Zyres së Punësimit në Kaçanik-rishpallje**

Kodi i tenderit: 34/2019

Data: 04.11.2019

Lista e dokumenteve të tenderit mbështetëse

Nr. Dokument

1. 1. Deklarata nen Betim.pdf
2. 2. Çertifikata e biznesit Risamont SH.P.K.+ TVSH.pdf
3. 3. Stafi punues.pdf
4. 4. Lista e projekteve me kontrata - referenca- raporte te pranimit.pdf
5. 5. Lista e pajisjeve-stabilimenteve per pune.pdf
6. 6. Liqenca nga MTI.pdf
7. Iso Certificate 9001.2015 M.pdf
8. Iso Certificate 9001.2015 C.pdf
9. 7. Sigurimi i tenderit.pdf

Përshkrimi i çmimeve

Nr Emërtimi i grupit Dokumenti

1. Dislokimi i tensionit të lartë i cili kalon mbi objektin e Zyres së Punësimit në Kaçanik-rishpallje Përshkrimi i çmimit.pdf

Pjesët e tenderit që do të dorëzohen ndaras:

AUTORITETI KONTRAKTUES

MINISTRIA E PUNES DHE MIREQENIES SOCIALE, Mis Edit Durham Nr.46, 10000, PRISHTINË,

Zyrtari përgjegjes i prokurimit:

Nr i Prokurimit: **209-19-8199-5-3-6**

OPERATOR EKONOMIK:

Emri i kompanisë dhe adresa e plote: **RISAMONT SH.P.K., Kro I Bardhe, 10 000, Prishtinë, Kosovë**

E-mail: **risamont@gmail.com**

Personi kontaktues: **Riad Rexhepi**

Telefoni: **049393582**

Faxi:

Numri fiskal: **811273424**

Grup i operatorëve ekonomik (nëse aplikohet):

0

FORMULAR PËR DORËZIMIN E TENDERIT

Pjesa I. Formulari i Tenderit

Numër të Prokurimit: 209-19-8199-5-3-6

Titulli i kontratës: Dislokimi i tensionit të lartë i cili kalon mbi objektin e Zyres së Punësimit në Kaçanik-rishpallje

Si përgjigje ndaj letrës suaj të ftësës për të tenderuar për kontratën e mësipërme, ne, të poshtë nënshkruarit, deklarojmë që:

1. i kemi kontrolluar dhe pranuar plotësisht përbajtjet e dosjes së tenderit. Ne pranojmë dispozitat e saj në tërsi, pa rezervim ose kufizim.
2. Ne ofrojmë të dorëzojmë, në pajtim me kushtet e dosjes së tenderit dhe afatet kohore të paraqitura, pa rezervë apo kufizim:

1 Dislokimi i tensionit të lartë i cili kalon mbi objektin e Zyres së Punësimit në Kaçanik-rishpallje

3. Çmimi total i tenderit është:

7.664,00 EUR

Dhe në fjalë [shëno çmimin e tenderit në fjalë Euro]

4. Ky tender është valid për një periudhë prej ose muaj: ose dite: 30 nga data finale për dorëzim të tenderëve.

5. Nëse tenderi jonë pranohet, ne marrim përsipër të sigurojmë një siguri të ekzekutimit para nënshkrimit të kontratës

6. Ne e bëjmë këtë kërkesë, për këtë tender [shëno numrin e Pjesës, nëse aplikohet] si partner në konsorcium të udhëhequr nga [shëno emrin e udhëheqësit]. Ne konfirmojmë që nuk jemi duke tenderuar për të njëjtën kontratë me ndonjë formular tjetër. Konfirmojmë, si partner në konsorcium, se të gjithë partnerët, bashkërisht dhe veç e veç, janë të detyruar me ligj për realizim të kontratës; se partneri kryesor është i autorizuar të obligojë dhe të marrë udhëzime për secilin anëtar dhe në emër të secilit anëtar që realizimi i kontratës, duke përfshirë edhe pagesat, është përgjegjësia e partnerit kryesor, dhe se të gjithë partnerët në ndërmarrjen e përbashkët/konsorcium janë të obliguar të mbeten në ndërmarrjen e përbashkët/konsorcium gjatë tërë periudhës së realizimit të kontratës.

7. Ne do ta informojmë Autoritetin kontraktues menjëherë nëse ka ndonjë ndryshim në rrethanat e mësipërme në cilëndo fazë gjatë implementimit të kontratës. Gjithashtu ne e dimë dhe pranojmë që të gjitha informatat e pasakta ose jo të plota të cilat jepen me qëllim në këtë konkurrim, mund të kenë si rezultat përashtimin tonë nga kjo dhe nga kontratat tjera të finançuara nga BKK

8. Theksojmë që Autoriteti kontraktues nuk është i obliguar të vazhdojë me këtë ftesë dhe që e rezervon të drejtën për të dhënë vetëm një pjesë të kontratës. Ai nuk do të shkaktojë detyrime ndaj nesh nëse e bën këtë.

Informacion në lidhje me nënkontraktorët

Emri dhe adresa e nënkontraktorit	Numri fiskal - nënkontraktorë	Përshkrimi i pjesës së kontratës që do të nënkontrahohet	Pjesa vlera të nënkontrahohet	Përqindja e kontratës që do të nënkontrahohet (%)

PARAMASA DHE PARALLOGARIA

Kaçanik - Dislokimi i RRTM							
Nr.	Poz	Grupi	Specifikimi i Punimeve- Në kuadër të kësaj hynë blerja, transporti, montimi dhe lëshimi në punë	Njesija	Sasia	€ / Njesi	€ / Sasi
1	55	Blemente pë mbrojtje	Shkarkues të mbitetensionit, tensioni nominal i shkarkuesve 10 [kV], rryma 10[kA] , për montim të jashtëm.	copë	6	50	300.00 €
2	75	Konzolla	Mbojës (konzolle) për lëshuarve të mbitetensionit për 20 kV.	copë	2	50	100.00 €
3			Mbrojtës të kablit në gjatësi 2.5 m	copë	2	15	30.00 €
4	222	Kabell të TM	Kabell të tensionit të mesëm të tipit XHE 49-A , 1x150/25mm ² , 20kV	m	450	6.5	2,925.00 €
5	366	Fundore të kabitit	Koka kabellivike për montim të jashtëm për kabell me një fije me izolim polymerik seksoni (95-240)mm ² dhe tension 20kV - për kabell XHE-49A, XHP-45- N(A)2XS(F)2Y, efi	set	2	95	190.00 €
6	368	Fundore të kabitit	Koka kabellivike për montim të jashtëm për kabell me një fije me izolim polymerik seksoni (95-240)mm ² dhe tension 20kV - për kabell XHE-49A, XHP-45- N(A)2XS(F)2Y, efi	set	2	95	190.00 €
7	578	Konal kablovik	Ndërlimi i kanotit kabellor me 4 gypa Ø200mm për kabinin 0.4 kV dhe 10(20)kV me dimensione (0.65x1.45x1)m (fipi i karakt K-I)	m	55	10	550.00 €
8	595	Pusëtave	Ndërlimi i pusëtave me dimensione të brendshme (1.6x1.6x1.8)m	copë	2	850.00 €	1,700.00 €
9	599	Kapak të pusëtave	Kapak me kornizë për puseta 65x65 me mbishkrim "ELEKTRIK" 20kV(400kN), kapak metalk	copë	2	110.00 €	220.00 €
10	628	Gypa PE	Gypa të brinjëzuar PE me diametër Ø200mm SN4, (4kN/m ²)	m	220	5.00 €	1,100.00 €
11	635	Demolim	Demonitim i përqesitë egzistues, barjia dhe dorëzimi në distriktin të cilit takon	kg	59	1.00 €	59.00 €
12	647	Moljet dhe projektili realzimit	Molja e rezistencës së tokëzimit - atestet, thayrimit i izolimit të kabeve, TS 10(20)/0.4kV dhe purimil projektit të realzimit	paush.	1	300.00 €	300.00 €
						Total çmimi me TVSH	7,664.00 €

VËREJTJE: TË GJITHA PRODHIMET KU JANË PËRMENDUR EMRAT E PRODHUESVE MUND TË SIGUROHEN PRO SIGUROHEN PRODHIKE TË NGJASHME ME KARAKTERISTIKA TË NJËJTA OSE MË TË MIRË

KONTROLLOJENI F KONTROLLOJENI FORMULËN QË TË PËRFSHIHEN TË GJITHA POZICIONET, AUTORITETI KONTRAKTUES NUK KONTRAKTUES NUK MBAN PËRGJEGJËSI PËR GABIMET EVENTUALE NË FORMULË.

04.11.2019





Nr.Fiskal: 811273424 ; Nr. Biznesit: 811273424
Banka: Raiffeisen Bank , Nr. Llog:1501001018450462

Rr. Kroj I Bardhe Lam C. Sut. 2
Prishtine, KOSOVE
Email: risamont@gmail.com

Data:
04.11.2019

STAFI PUNUES

Nr.	Emri	Profesioni	Pervoja e punes ne vite
1	ISAK REXHEPI	Ing.dipl.ele	8
2	NEBIH FAZLIU	Ing.dipl.ele	10
3	FATON MUSOLLI	Ing.dipl.ndert.	13
4	DRILON ISLAMI	Elektromonter	3
5	Menderes Berisha	Elektromonter	8
6	ILAZ REXHEPI	Punetor fizik	3
7	NAIP NIMANI	Elektromonter/vozites me kat.C	18
8	RIAD REXHEPI	Ing.dipl.ele.	13
9	SAMI SAHITI	Elektromonter/vozites me kat.C	18
10	SEMIR NIMANI	Elektromonter	3
11	FEXHRIE REXHEPI	Administratore	10
12	Rexhep Veliu	Elektromonter	5
13	Mirlind Veliu	Administratore	2
14	Sami Dibrani	Elektromonter	1
15	Ragip Pajaziti	Elektromonter	10



Nr.Fiskal: 811273424 ; Nr. Biznesit: 811273424
Banka: Raiffeisen Bank , Nr. Llog:1501001018450462

Rr. Kroj I Bardhe Lam C. Sut. 2
Prishtine, KOSOVE
Email: risamont@gmail.com

16	Arsim Miftari	Elektromonter	10
17	Ramiz Sadiku	Shofer	15
18	Bashkim Hoti	Ndertimtar-Tesar	20
19	Fatlum Nimani	Punetor Fizik	8
20	Valon Hoti	Ndertimtar-Tesar	6

"RISAMONT" SH.P.K.

**Numri Prokurimit 209-19-8199-5-3-Gar.brendshëm 209/19/039/536 Titulli Dislokimi
tensionit të lartë i cili kalon mbi objektin e Zyres së Punësimit në Kaçanik-rishpallje**

Menagjeri i Projektit

**Menagjer i projektit do te jetë z. Isak Rexhepi i cili do te angazhohet
ne emer te projektit .**

“RISAMONT” SH.P.K.



04.11.2019

Numri i Prokurimit: 209-19-8199-5-3-6 – nr.brendshëm 209/19/039/536 Titulli Dislokimi i tensionit të lartë i cili kalon mbi objektin e Zyres së Punësimit në Kaçanik-rishpallje



Nr.Fiskal: 811273424 ; Nr. Biznesit: 811273424
Banka: Raiffeisen Bank , Nr. Llog:1501001018450462

Rr. Gazmend Zajmi
Prishtine, KOSOVO
Email: risamont@gmail.com

**Lista e mjetev, stabilimenteve dhe pajisjeve te cilat
diponon "RISAMONT" SH.P.K. ose i ka me marveshje
shfrytezimi-**

Nr.rend.	Lloji i pajisjes/mjetit	Njesia	Totali
1	Kamione me kran	cope	2
2	Eskavatore	cope	2
3	Kamioneta korpe	cope	3

Verejtje: Numri i pajisjeve mundë te rritet po qe se eshte nevoja.

Me nderime:
Staffi teknik
04.11.2019

V. V



Tel: []

Tel: []

Tel: []

Email: risamont@gmail.com

Web: [No Web]



Republika e Kosovës
Republika Kosova - Republic of Kosovo
Qeveria - Vlada - Government
Ministria e Tregtisë dhe Industrisë - Ministarstvo Trgovine i Industrie
Ministry of Trade and Industry

ARBK

MINISTARSTVO TRGOVINE I INDUSTRIJE
REPUBLIKA KOSOVA
DOKUMENT O REGISTRACIJI UZETI

CERTIFIKAT E REGJISTRIMIT
CERTIFIKAT O REGISTRACIJI
CERTIFICATE OF REGISTRATION

811273424

Numri Unik Identifikues / Jedinstveni Matični Broj / Unique Identification Number

Risamont SH.P.K.

Emri biznesit / Naziv biznisa / Name of business

///

Fmri tregtar / Trgovačko ime / Commercial name

Lloji biznesit:
Postovni tip:
Business type:

Adresa:
Adresa:
Address:

Data e regjistrimit:
Datum registracije:
Date of registration:

Shoqëri me përgjegjësi të kuflzuara
Društva sa ograničenom odgovornošću
Limited Liabilities Companies

Lok 24, Kroni I Bardh Lam C.Sut.2
Prishtinë

23/02/2019

23/02/2019

Data / Date / Datum



Nënshkrimi / Signature / Potpis



Informata mbi biznesin
Information about business
Informacija o biznisu

Numri i lartë identifikues / Jedinstveni Matični Broj / Unique Identification Number
811273424

Aplikacioni / Application / Aplikacija

Subjekti i regjistrimit:

Registration subject:

Subject registracije:

Data e plotësimit:

Filling date: 23/02/2019

Datum:

Data e pranimit:

Reception date:

Datum primljenje:

Numri i protokollit:

Protocol number: 19000027719

Broj protokola:

Biznesi / Business/ Biznis

Tipi i biznesit Shoqëri me përgjegjësi të kufizuara
Business Type Limited Liabilities Companies
Tip biznisa Uruštva sa ograničenom odgovornošću

Emri i biznesit: Risamont SH.P.K.
Business name:
Naziv biznisa:

Adresa Lok 24, Kroni i Bardh I Am C.Sut.2
Address Prishtina
Adresa

Data e konstituimit: 23/02/2019
Constitution date:
Datum konstituisanja:

Kapitali i përgjithshëm: € 0.00
Total Capital:
Totalni kapital:

Numri i punëtorëve: 1
Number of employees:
Broj radnika:

CERTIFIKATË E REGJISTRIMIT
CERTIFIKAT O REGISTRACIJI
CERTIFICATE OF REGISTRATION

811273424

Numri Unik Identifikues / Jedinstveni Matični Broj / Unique Identification Number

Risamont SH.P.K.

Emri biznesit / Naziv biznisa / Name of business



Emri tregtar / Trgovacko ime / Commercial name

Uloji biznesit:
Poslovni tip:
Business type:

Shoqëri me përgjegjësi të kuifluara
Društvo sa ograničenom odgovornošću
Limited Liabilities Companies

Adresa:
Adresa:
Address:

Lok. 24, Kroni I Bardh Lam C.Sui.2
Prishtinë

Data e regjistrimit:
Datum registracije:
Date of registration:

23/02/2019

07/03/2019

Data / Date / Datum

Nënshkrimi / Signature / Potpis

Nr. ser. / Ser. br. / Ser. No.: 10005453



Informata mbi biznesin
Information about business
Informacija o biznisu

Numri unik identifikues / Jedinstveni Matični Broj / Unique Identification Number
811273424

Aplikacioni / Application / Aplikacija

Subjekti i regjistrimit:

Registration subject:

Subjekt registracije:

Data e plotësimit:

Filling date: 23/02/2019

Datum:

Data e pranimit:

Reception date:

Datum primljenje:

Numri i protokollit:

Protocol number: 19000027719

Broj protokola:

Biznesi / Business/ Biznis

Tipi i biznesit
Business Type
Tip biznisa

Shoqeri me periegjesi te kufizuara
Limited Liabilities Companies
Društva sa ograničenom odgovornošću

Esimi i biznesit:
Business name:
Naziv biznisa:

Risamenti SH.P.K.

Adresa
Address
Adresa

Lok. 24, Kroni I Bardh Larm C.Sul.2
Prishtinë

Data e themelimit:
Date of establishment:
Datum osnivanja:

23/02/2019

Kapitali i përgjithshëm:
Total Capital:
Totalni kapital:

€ 0,00

Numri i punëtorëve:
Number of employees:
Broj radnika:

1



Informata mbi biznesin
Information about business
Informacija o biznisu

Numri unik identifikues / Jedinstveni Matični Broj / Unique Identification Number
811273424

Shënim me rëndësi / Important Note / Veran podatak

Biznesi individual me emër Ilaz Islami B.I. dhe emër tregtar N.P. "Risamont" themeluar me 21/02/2007 si Biznes Individual me numër unik identifikues 810528086, me numër te biznesit 70412720. Me datën 23/02/2019 ky biznes e ndërron tipin e biznesit në Shoqëri me Përgjegjësi të Kufizuar me emër të biznesit Risamont SH.P.K. dhe merr numër të ri të biznesit 811273424 dhe është vazhdim i biznesit të mëhershëm.

Informata plotësuese / Additional Information Note / Dodatna informacija

Informata mbi biznesin
Information about business
Informacija o biznisu

Numri unik identifikues / Jedinstveni Matični Broj / Unique Identification Number
811273424

Vepримтарите / Activities / Delatnosti

4120	Aktivitet kryesor i biznesit	Ndërtimi i objekteve banesore dhe jo banesore Construction of residential and non-residential buildings Izgradnja stambenih i nestambenih zgrada
4673	Aktivitet sekundar	Tregtaria me shumicë e drutit, materialeve të ndërtimit dhe pajisjeve hidro-sanitare Wholesale of wood, construction materials and sanitary equipment Trgovina na veliku drvom, građevinskim materijalom i sanitarnom opremon
4329	Aktivitetet tjera	Instalime të tjera ndërtimore Other construction installation Ostali građevinski instalacijski radovi
4321	Aktivitetet tjera	Instalime elektrike Electrical installation Elektroinstalacijski radovi
4643	Aktivitetet tjera	Tregtaria me shumicë e pajisjeve elektroshëpiake Wholesale of electrical household appliances Trgovina na veliko električnim aparatima za domaćinstvo
4618	Aktivitetet tjera	Aktivitetet e ndërmjetës mit të speciale/za ur përshtypen e produkteve të veçanta Agents specialised in the sale of other particular products Posredovanje u trgovini specijaliziranoj za odredene proizvode
7112	Aktivitetet tjera	Aktivitetet e inxhinierisë dhe këshillimit teknik Engineering activities and related technical consultancy Inženjerstvo i s njim povezano tehniko savetovanje
7120	Aktivitetet tjera	Testimi teknik dhe analiza Technical testing and analysis Tehničko ispitivanje i analiza

Filialet / Branches / Jedinice

Bordi drejtoreve / Board of Directors / Upravni odbor



Informata mbi biznesin
Information about business
Informacija o biznisu

Pronarët / Owners / Vlasnici

Person fizik

Emri:
Name: Riad Rexhepi
Ime:

ID Personale:
Personal ID: 1010422163
Liqeni ID:

Adresa:
Address: Siboci i Poshtëm
Adresa:
Adresse: Podujevë

Përgjegjësia:

Liability:

Odgovornost:

Pjesë në pronë:
Owned part: 0.00
Deo e vlasništvu:

Data e lindjes:
Date of birth: 14/06/1979
Dan rodjenja:

Personat e autorizuar / Authorized participants / Ovlašćene lice

Emri:
Name: Riad Rexhepi
Ime:

ID Personale:
Personal ID: 1010422163
Liqeni ID:

Pozita e punës:
Job position: Drejtor
Rudno mesto:

Adresa:
Address: Siboci i Poshtëm
Adresa:
Adresse: Podujevë



REPUBLIKA E KOSOVËS - REPUBLIKA KOSOVA - REPUBLIC OF KOSOVO

QEVERIA E KOSOVËS - VLADA KOSOVA - GOVERNMENT OF KOSOVO

MINISTRIA E FINANCAVE - MINISTARSTVO ZA FINANSIJE - MINISTRY OF FINANCE

ADMINISTRATA TATIMORE E KOSOVËS - PORESKA ADMINISTRACIJA KOSOVA - TAX ADMINISTRATION OF KOSOVO

ÇERTIFIKATË - DEKLARUES I TVSH

UVERENJE - OBVEZNIK ZA PDV

CERTIFICATE - VAT FILER

Numri	330416017
Broj	
Number	
Numri Fiscal	
Fiskalni Broj	
Fiscal Number	811273424
Emri i personit	RISAMONT SH.P.K.
Ime osobe	
Person's Name	
Adresa e Personit	LOK 24, KRONIT I BARDH LAM C.SUT.2 PRISHTINË PRISHTINË KOSOVA
Adresa osobe	10000
Person's Address	
Data e Regjistrimit	23-02-2019
Datum Registracije	
Registration Date	
Data e Lëshimit	05-03-2019
Datum Izdavanja	
Date of Issuance	
Personi Përgjegjës	
Odgovorno Lice	
Responsible Person	



Kjo certifikatë është lëshuar nga Administrata Tatimore e Kosovës, bazuar në Ligjin Nr. 05/L-037 per Tatimin mbi vlerën e shtuar.
Ovaj certifikat izdaje od Poresko Administracije Kosova, shodno Zakona Br. 05/L-037. O Porezu na Dodanu Vrednost.
This certificate is issued by the Tax Administration of Kosovo, based on the Law Nr. 05/L-037 on Value Added Tax.



REPUBLIKA E KOSOVËS/ REPUBLIKA KOSOVA/ REPUBLIC OF KOSOVO
QEVERIA E KOSOVËS / GOVERNMENT OF KOSOVO/ VLADA KOSOVA
MINISTRIA E TREGTISË DHE E INDUSTRISE/ MINISTRY OF TRADE AND INDUSTRY

LICENCË NDËRTIMI

Nr./No/Br.2070

N.P. "Risamont"

Emit i biznesit/Name of Business/Naziv biznisa

70412720

Nr. i biznesit/Business No./Br. Biznisa

Selja/Residence/Sjediste

Ilaz Islami

Përfaqësuesi ligjor/Legal representative/Zastupnici

Nebih Fazliu,Inxh.dip.Elektroteknikës

Urdhëheqësi teknik/Technical manager/Tehnicki rukovodilac

PN11(d,e); PN12(d2).

Kategoritë dhe klasifikimi i kualifikimit/Categories and classification of qualification/Kategorija i vrasa kvalifikacione

14.07.2011

Data e lëshimit/Issued date/Datum izdavanja

11.08.2011

Dato/Date/Datum

01.05.2014

Vlefshmëria/ Validity/ Vazi do

Sekretare e Përgjithshme /Stalin Sekretar/ Permanent Secretary

Ejana Naka



Lok 24, Kroj i Bardh lam C.Sut.2,Prishtinë

CERTIFICATE
VALID UNDER
THE CONDITION
OF ANNUAL VISA



CERTIFICATE

CERTIND

Confirms that the management system of

N.P. RISAMONT

Kroi i Bardhë – Ilaz Kodra, Prishtinë, Kosovo

conforms to the requirements of

ISO 9001:2015

in the following activities

Installation of electrical wiring and fittings, high, medium and low energy distribution lines. Insulation work activities, environmental and intelligent lighting. Other building installation. Wholesale of electrical household appliances and radio and television goods. Architectural and engineering activities and related technical consultancy. General construction of buildings and civil engineering works. Wholesale of wood, construction materials and sanitary equipment. Technical testing and analysis. Agents specializing in the sale of particular products or ranges of products.

to verify online the status of this certificate access www.rig-cert.com/klient

Certificate no : 16342 C

Current certification cycle starts on: 08.02.2017

Current certification cycle ends on: 07.02.2020 under the condition of annual visa

Recertification shall be completed until the current certification cycle ends



GENERAL MANAGER
Eng. Dumitru Radut

The certification body reserves the right to suspend or withdraw
the present certificate if during surveillance audits it is identified
that the organization does not continue to respect the specified requirements.

CERTIND SA - CERTIFICATION BODY
UGIR 1903 Palace, 27-29 George Enescu street, Bucharest 1

certification body

Details regarding the present certificate can be obtained by contacting CERTIND SA; telephone: +4021.313.36.51; e-mail: office@certind.ro.
Counterfeiting of the present certificate is punished according to the applicable laws.

EFQM ■
European Foundation for
Quality Management

CERTIFICATE
VALID UNDER
THE CONDITION
OF ANNUAL VISA



CERTIFICATE

CERTIND

Confirms that the management system of

N.P. RISAMONT

Kroi i Bardhë – Ilaz Kodra, Prishtinë, Kosovo

conforms to the requirements of

ISO 14001:2015

in the following activities

Installation of electrical wiring and fittings, high, medium and low energy distribution lines.
Insulation work activities, environmental and intelligent lighting. Other building installation.

Wholesale of electrical household appliances and radio and television goods.

Architectural and engineering activities and related technical consultancy. General construction of buildings and civil engineering works. Wholesale of wood, construction materials and sanitary equipment. Technical testing and analysis. Agents specializing in the sale of particular products or ranges of products.

to verify online the status of this certificate access www.rig-cert.com/klient

Certificate no : 16342 M

Current certification cycle starts on: 08.02.2017

Current certification cycle ends on: 07.02.2020 under the condition of annual visa

Recertification shall be completed until the current certification cycle ends

GENERAL MANAGER
Eng. Dumitru Radut



The certification body reserves the right to suspend or withdraw the present certificate if during surveillance audits it is identified that the organization does not continue to respect the specified requirements.

CERTIND SA - CERTIFICATION BODY
UGIR 1903 Palace, 27-29 George Enescu street, Bucharest 1

certification body

Details regarding the present certificate can be obtained by contacting CERTIND SA; telephone: +4021.313.36.51; e-mail: office@certind.ro
Counterfeiting of the present certificate is punished according to the applicable laws.

EFQM
European Foundation for Quality Management